


Внесение изменений в Правила землепользования

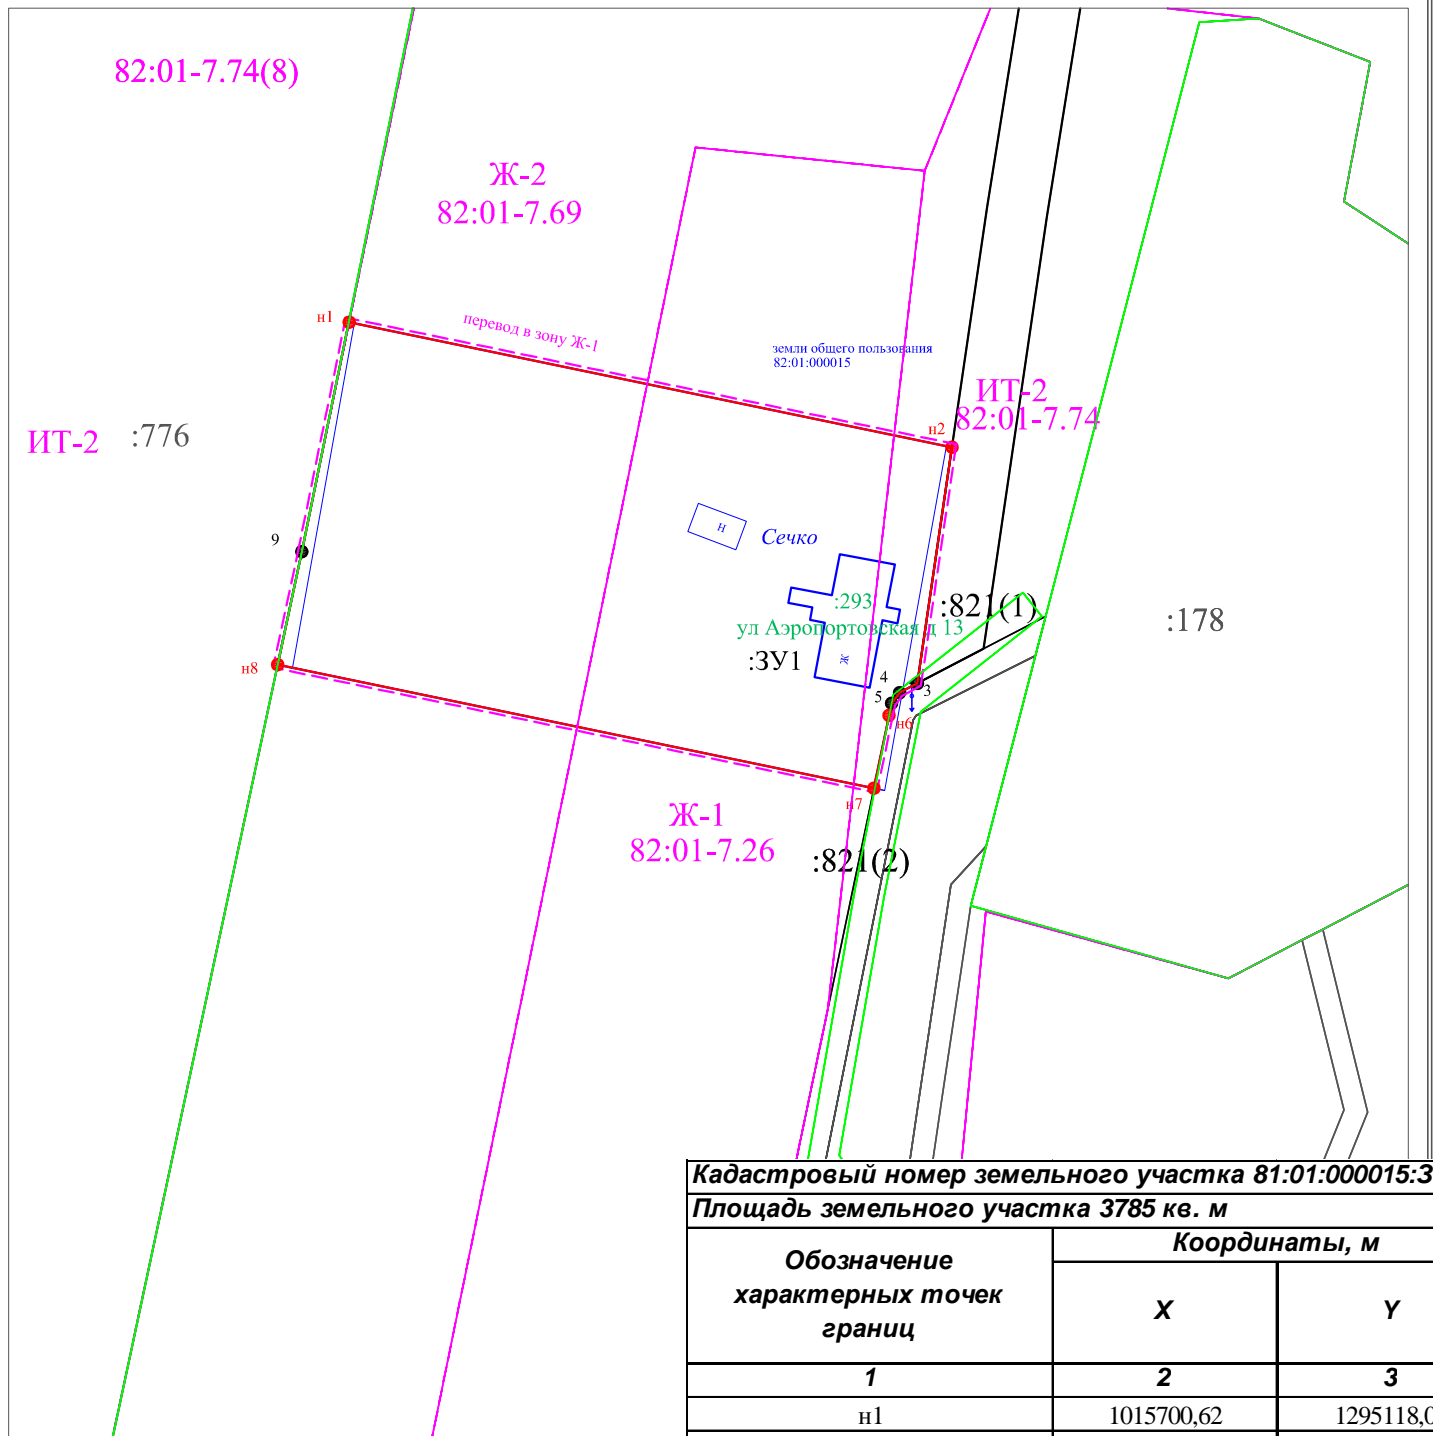

Кадастровый номер земельного участка 81:01:000015:3У1

Площадь земельного участка 3785 кв. м

Обозначение характерных точек границ	Координаты, м	
	X	Y
1	2	3
н1	1015700,62	1295118,06
н2	1015684,08	1295197,85
н3	1015652,86	1295193,27
н4	1015651,63	1295190,93
н5	1015650,23	1295189,86
н6	1015648,63	1295189,53
н7	1015639,00	1295187,52
н8	1015655,33	1295108,66
9	1015670,27	1295111,85
н1	1015700,62	1295118,06

Условные обозначения:

- - граница земельного участка, установленная при проведении кадастровых работ
- н1 - вновь определенная точка границы
- :3У1 - обозначение образуемого земельного участка
- 11 - точка границы ранее учтенного земельного участка (по сведениям ЕГРН)
- :41 - кадастровый номер ранее учтенного земельного участка
- == - граница ранее учтенного земельного участка (по сведениям ЕГРН)
- - границы кадастрового квартала